



Seja Bem Vindo!

**Conheça o empreendimento
que será um espetáculo para
seus sentidos**

VEIGA
EMPREENHIMENTOS

Realização:

O sonho agora é realidade!

Vértice residence é um novo conceito para se morar em Tanabi, sofisticado, imponente, com recursos tecnológicos inovadores, todos os detalhes pensados para que você e sua família estejam em total segurança e conforto.

Seu grande diferencial é o lazer, um pavimento inteiro com ambientes entregues equipados e decorados, são mais de 1.000m onde você encontra diversão para todas as idades e uma área de piscina fantástica que recebe gentilmente o por do sol.

Vértice
RESIDENCE



Situado em uma região valorizada e privilegiada no centro da cidade com tudo ao seu redor, comércios e serviços que atendem todas suas necessidades diárias.

Um residencial que equilibra o bem-estar e a praticidade. Possui duas vagas de garagem por apartamento, tomada para carregamento de carro híbrido, vagas para moto, patinete e bike.

Vértice residence, conforto, segurança, comodidade e lazer, o encontro de tudo o que você precisa.

Vértice
RESIDENCE



Ficha técnica

Área total construída:
11.110,41 m²

Descrição andares:

1 subsolo garagem, Térreo com hall de entrada e garagem,
1 pavimento garagem, 2 pavimento lazer,
do 3 ao 17 pavimento apartamentos.

Número de unidades:

60 apartamentos | 04 aptos por andar.

Vagas de garagem:

2 vagas por apartamento

Número de elevadores:

02 elevadores atendendo todos
pavimentos da torre e
1 elevador exclusivo ligando térreo ao
pavimento lazer

Vista privilegiada!

**A Melhor
Localização
da cidade!**

Vértice
RESIDENCE

Hall de Entrada

Segurança 24h

Vértice
RESIDENCE

Ambientes integrados



Apartamentos:

75m² | 2 Suítes
102m² | 3 Suítes



Área gourmet



Cozinha



Cozinha

Sala



Ap. 75m² | Suite Master



Dormitório

Vértice
RESIDENCE

Ap. 102m² | Suite Master



Vertice
RESIDENCE

Ap. 102m² | Demi Suite



Ap. 102m² | Demi Suite



Vista Aérea | Piscina



Vértice
RESIDENCE

Piscina | Lounge



Vertice
RESIDENCE

Piscina vista privilegiada



Salão de Festas



Praça

Vista Aérea | Praça

Vértice
RESIDENCE

Espaço Zen

Vertice
RESIDENCE


Espaço Grill



Espaço Family

Vértice
RESIDENCE

Espaço Family

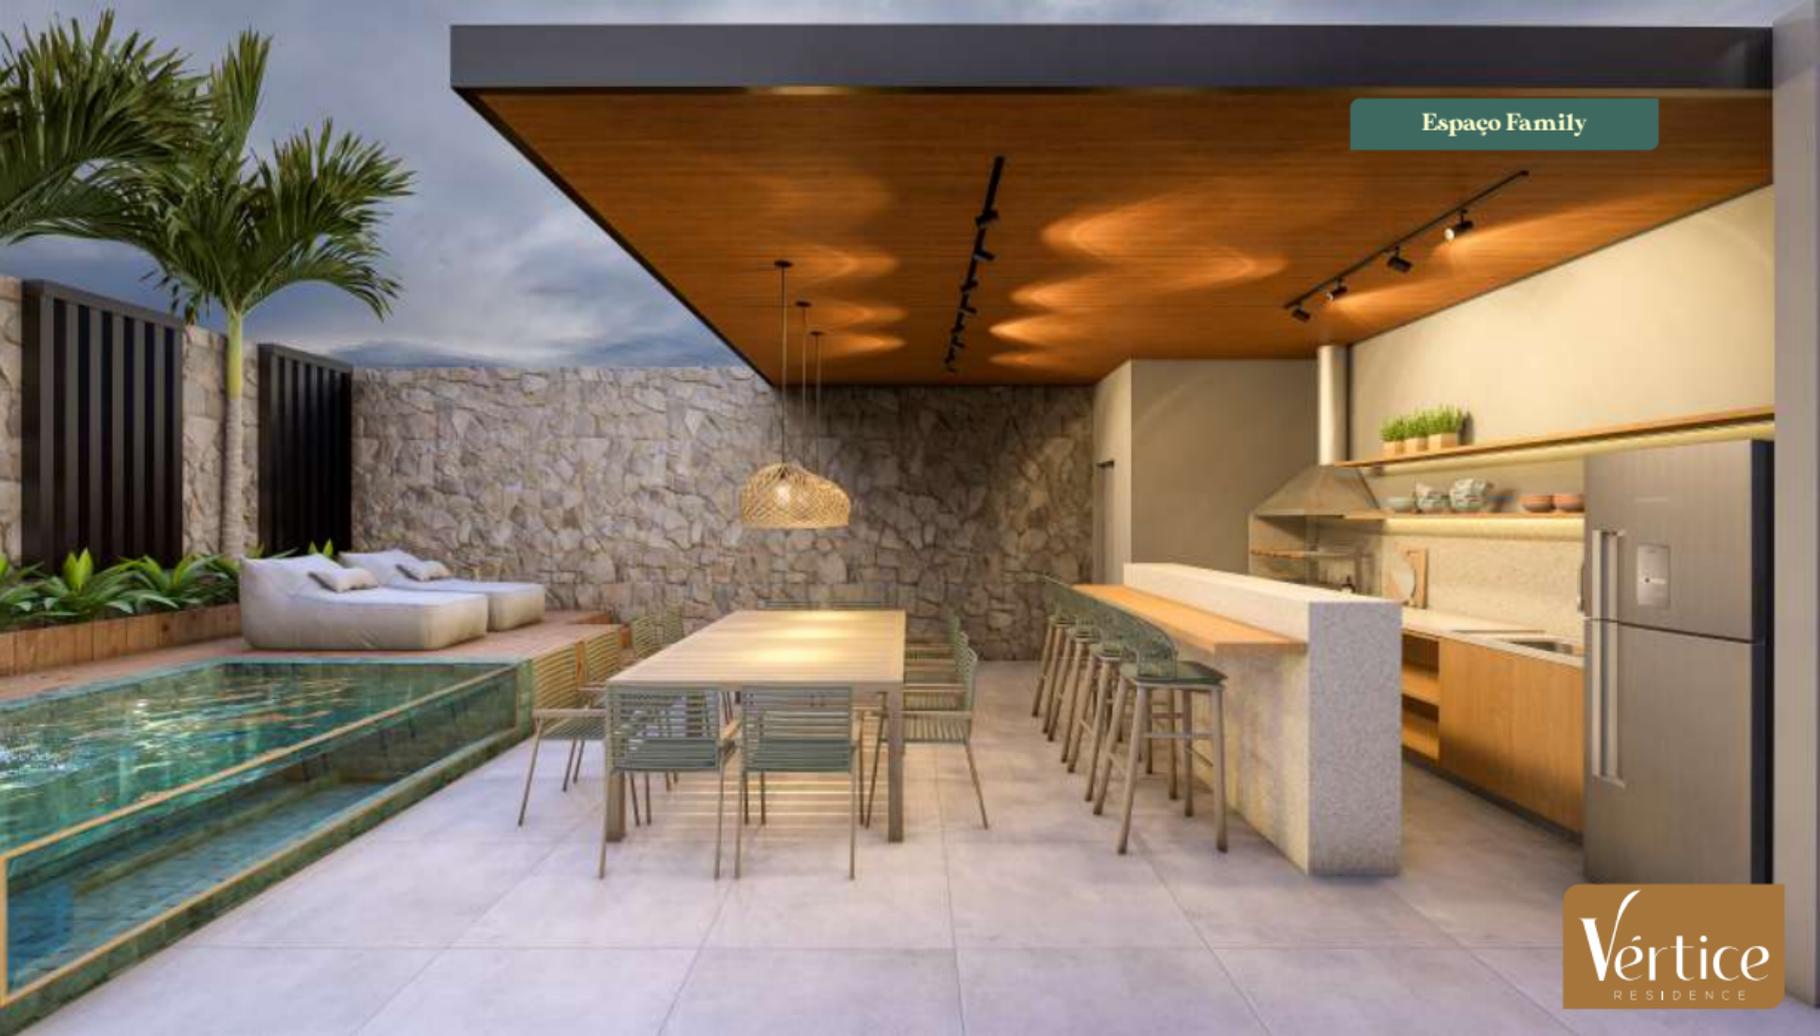

Vértice
RESIDENCE

Espaço Gourmet



Vértice
RESIDENCE

Espaço Fitness

EAT.
SLEEP.
GYM.
REPEAT.

VÉRTICE
FITNESS

FIG
FO
T

Vértice
RESIDENCE

Playground



Espaço Kids



Vértice
RESIDENCE

Pet Place

PET PLACE 

Mini Quadra



Salão de Jogos



Lavanderia



Vagas Carros Elétricos

CHARGING
STATION

ECO
VAGA





KEEP MOVING

CHARGING
STATION

Delivery

DELIVERY



Mod. 1

Planta baixa | 75m²

- 75m²
- 2 dormitórios | suítes
- 1 lavabo
- Terraço com sacada aberta



Mod. 2

Planta baixa | 75m²

- **75m²**
- **2 dormitórios | suítes**
- **1 lavabo**
- **Ambiente Integrado
terraço sacada e cozinha**



Mod. 3

Planta baixa | 75m²

- 75m²
- 1 dormitórios | suítes
- 1 banheiro
- 1 lavabo
- Ambientes Integrados
terraço sacada e cozinha
- Sala tv mais ampla



Mod. 4

Planta baixa | 102m²

- 102m²
- 3 dormitórios
1 suíte | 1 demi-suíte
- 1 lavabo
- Terraço com sacada aberta



Mod. 5

Planta baixa | 102m²

- 102m²
- 3 dormitórios
1 suíte | 1 demi-suíte
- 1 lavabo
- Ambiente integrado
terraço sacada e cozinha



Mod. 6

Planta baixa | 102m²

- 102m²
- 2 dormitórios | **Suíte**
- 1 lavabo
- **Ambiente integrado terraço sacada e cozinha**
- **Mais espaço com ambiente multiuso, podendo ser Sala tv ou escritório**



PLANTA BAIXA
2º PAVIMENTO - LAZER
ESCALA 1:250

Vertice

Realização

VEIGA
EMPREENDIMENTOS



[veiga.emprendimentos](https://www.instagram.com/veiga.emprendimentos)